

Схема маршрута с указанием опасных участков, линейных и дорожных сооружений

"г.Нефтегорск - п.Первокоммунарский - г.Нефтегорск"

Лист 1



ГБОУ Самарской области
средняя образовательная школа №1
г.Нефтегорска муниципального района
Нефтегорский Самарской области
8 (846) 70 - 2 - 17 - 85

СОГЛАСОВАНО
Управление ГИБДД
ГУ МВД России
по Самарской области
Отдел дорожной инспекции
14.08.2018 г.
Ст. госинспектор ДИ отряда ДИ
УГИБДД ГУ МВД России
по Самарской области
Капитан полиции КОВАЛИК С.О.
Ковалик

СОГЛАСОВАНО
Управление ГИБДД
ГУ МВД России
по Самарской области
Отдел дорожной инспекции
24.08.2016 г.
Ильин

Ст. госинспектор ДИ отряда ДИ
УГИБДД ГУ МВД России
по Самарской области
Капитан полиции КОВАЛИК С.О.
Ковалик

Старший государственный инспектор ДИ
отдела дорожной инспекции
УГИБДД ГУ МВД России
по Самарской области
старший лейтенант полиции
Чугунов Александр Игоревич
24.08.2017

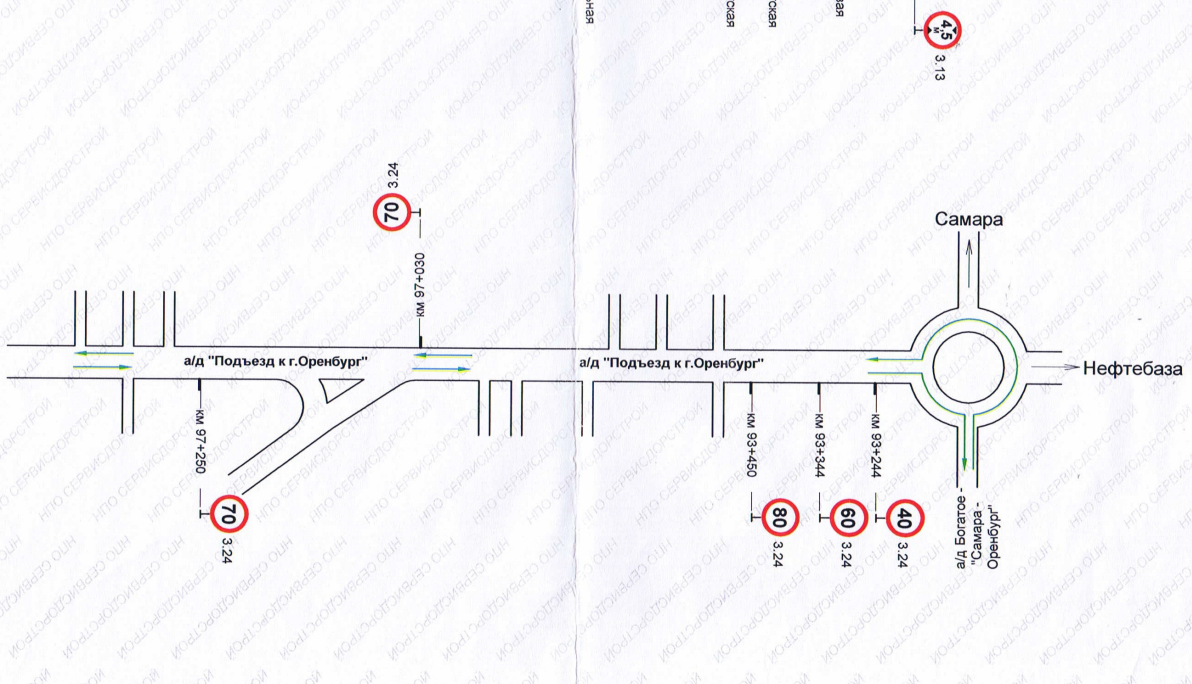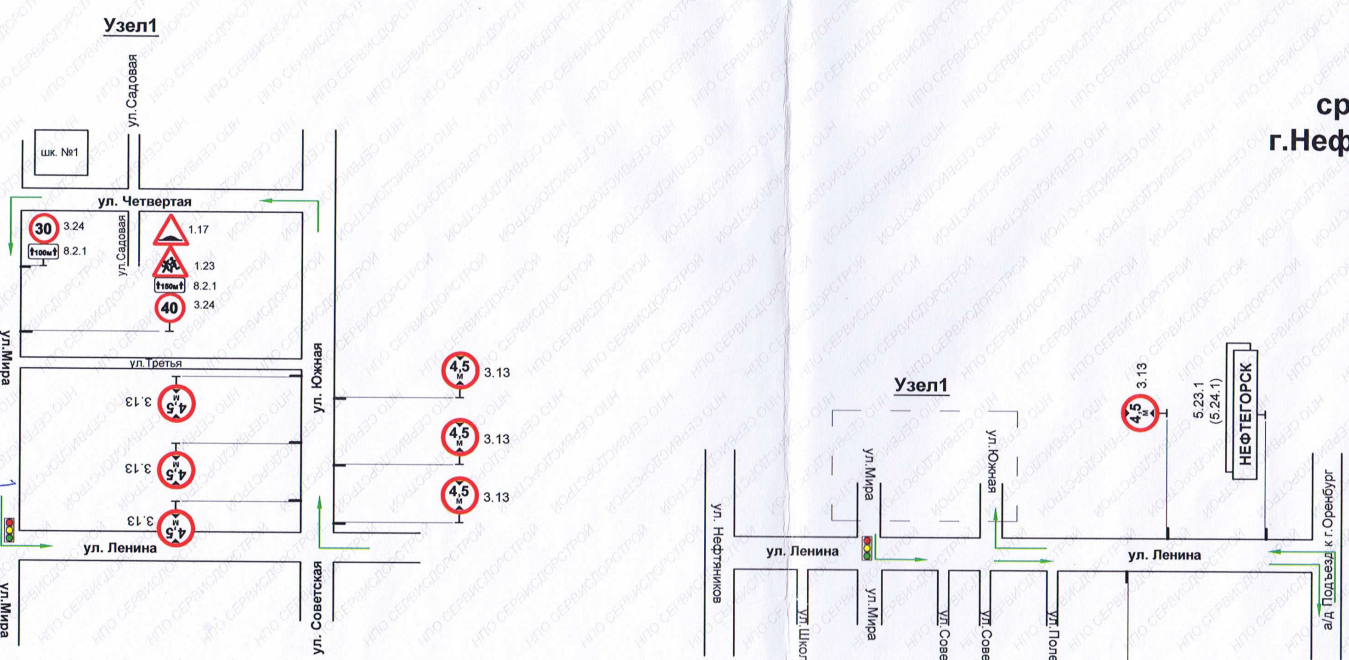

СОГЛАСОВАНО
Управление ГИБДД
ГУ МВД России
по Самарской области
Отдел дорожной инспекции
14.08.2015 г.
Ильин

Государственный инспектор группы по контролю за
С/О УГИБДД ГУ МВД России по Самарской области
старший лейтенант полиции
Кудашев
Артём Николаевич
Кудашев



СОГЛАСОВАНО
Управление ГИБДД
ГУ МВД России
по Самарской области
Отдел дорожной инспекции
09.09.2014 г.
Курунов

Ст. госинспектор ДИ УГИБДД
ГУ МВД России по С/О
майор полиции
Курунов И.В.
Курунов


Схема маршрута с указанием опасных участков, линейных и дорожных сооружений "г.Нефтегорск - п.Первокоммунарский - г.Нефтегорск"

Лист 2

ГБОУ Самарской области
средняя образовательная школа №1
г.Нефтегорска муниципального района
Нефтегорский Самарской области
8 (846) 70 - 2 - 17 - 85

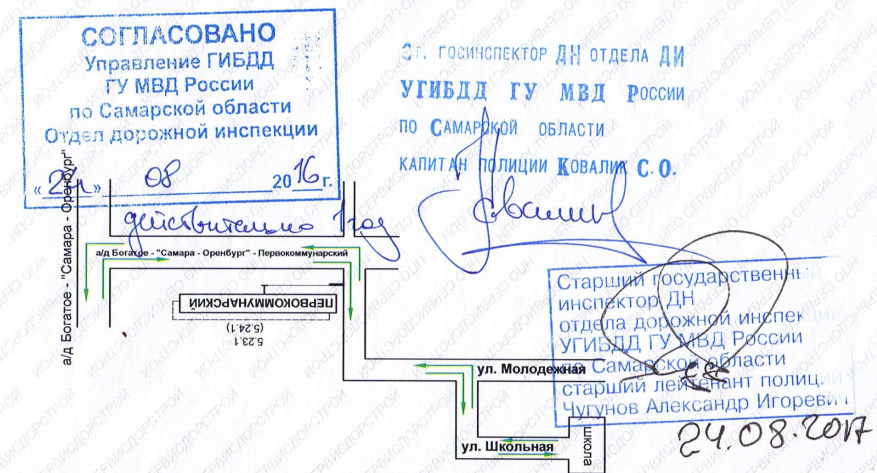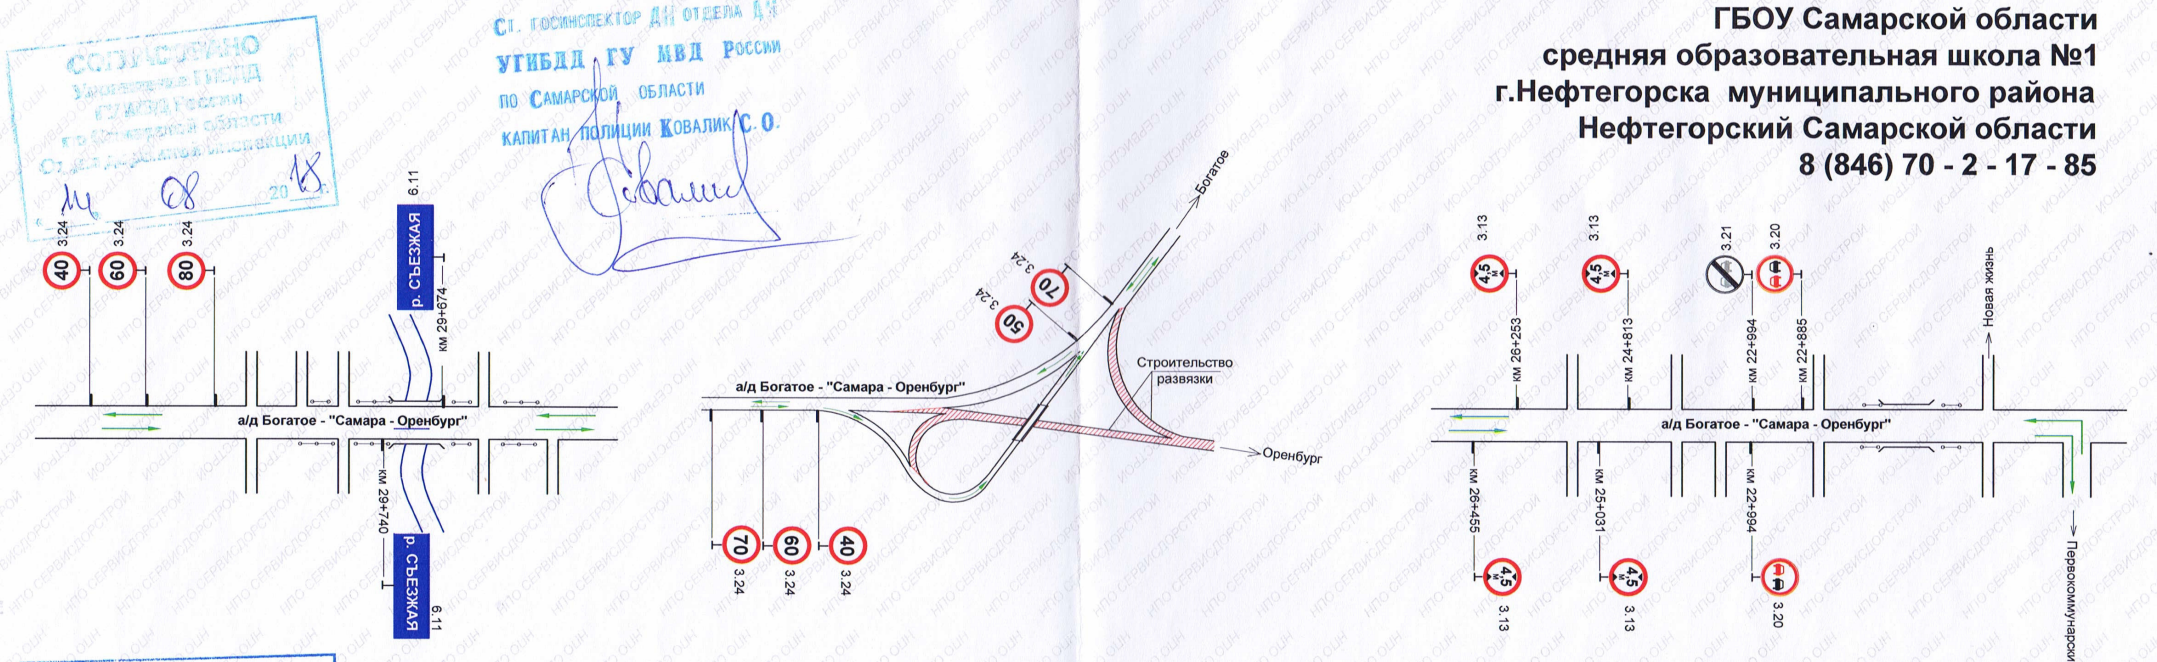

Организация дорожного движения у детских и юношеских учреждений

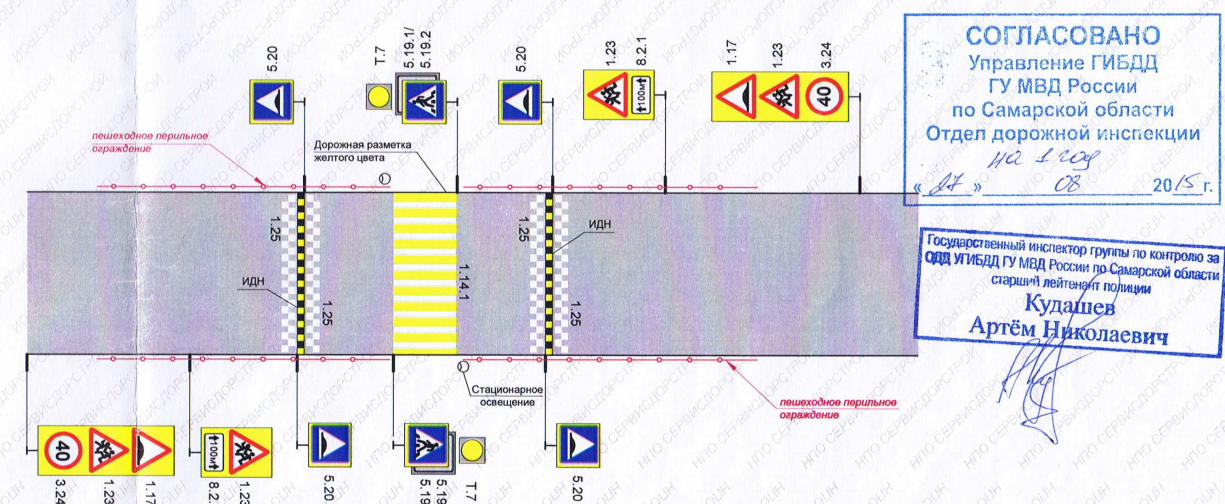

ПРИМЕЧАНИЕ:

- В целях обеспечения безопасности пешеходов у детских учреждениях, согласно ГОСТ Р 52289-2004 от 28.02.2014 г. следует предусмотреть следующие мероприятия:
- пешеходный переход должен быть оборудован дорожными знаками, разметкой, стационарным наружным освещением (с питанием от распределительных сетей или автономных источников);
 - для размещения знаков «Пешеходный переход» (5.19.1-2) и «Дети» (1.23) необходимо в обязательном порядке использовать световозвращающие щиты желто-зеленого цвета;
 - между линиями разметки 1.14.1 допускается окрашивать покрытие проезжей части краской для дорожной разметки желтого цвета или устраивать желтое покрытие противоскольжения;
 - установить ограждения перильного типа – у наземных пешеходных переходов, расположенных на участках дорог или улиц, проходящих вдоль детских учреждений, с обеих сторон дороги или улицы на протяжении не менее 50 м в каждую сторону от нерегулируемого пешеходного перехода;
 - установить светофоры Т.7 т над проезжей частью для каждого направления движения, непрерывно мигающие желтым цветом;
 - установить искусственные неровности за 10-15 м до наземного нерегулируемого пешеходного перехода у детских и юношеских учебно-воспитательных учреждений.