


# Схема маршрута с указанием опасных участков, линейных и дорожных сооружений "г.Нефтегорск - с.Семеновка - г.Нефтегорск"

Лист 1

ГБОУ Самарской области  
средняя образовательная школа №1  
"Образовательный центр"  
г.Нефтегорска муниципального района  
Нефтегорский Самарской области  
8 (846) 70 - 2 - 15 - 13

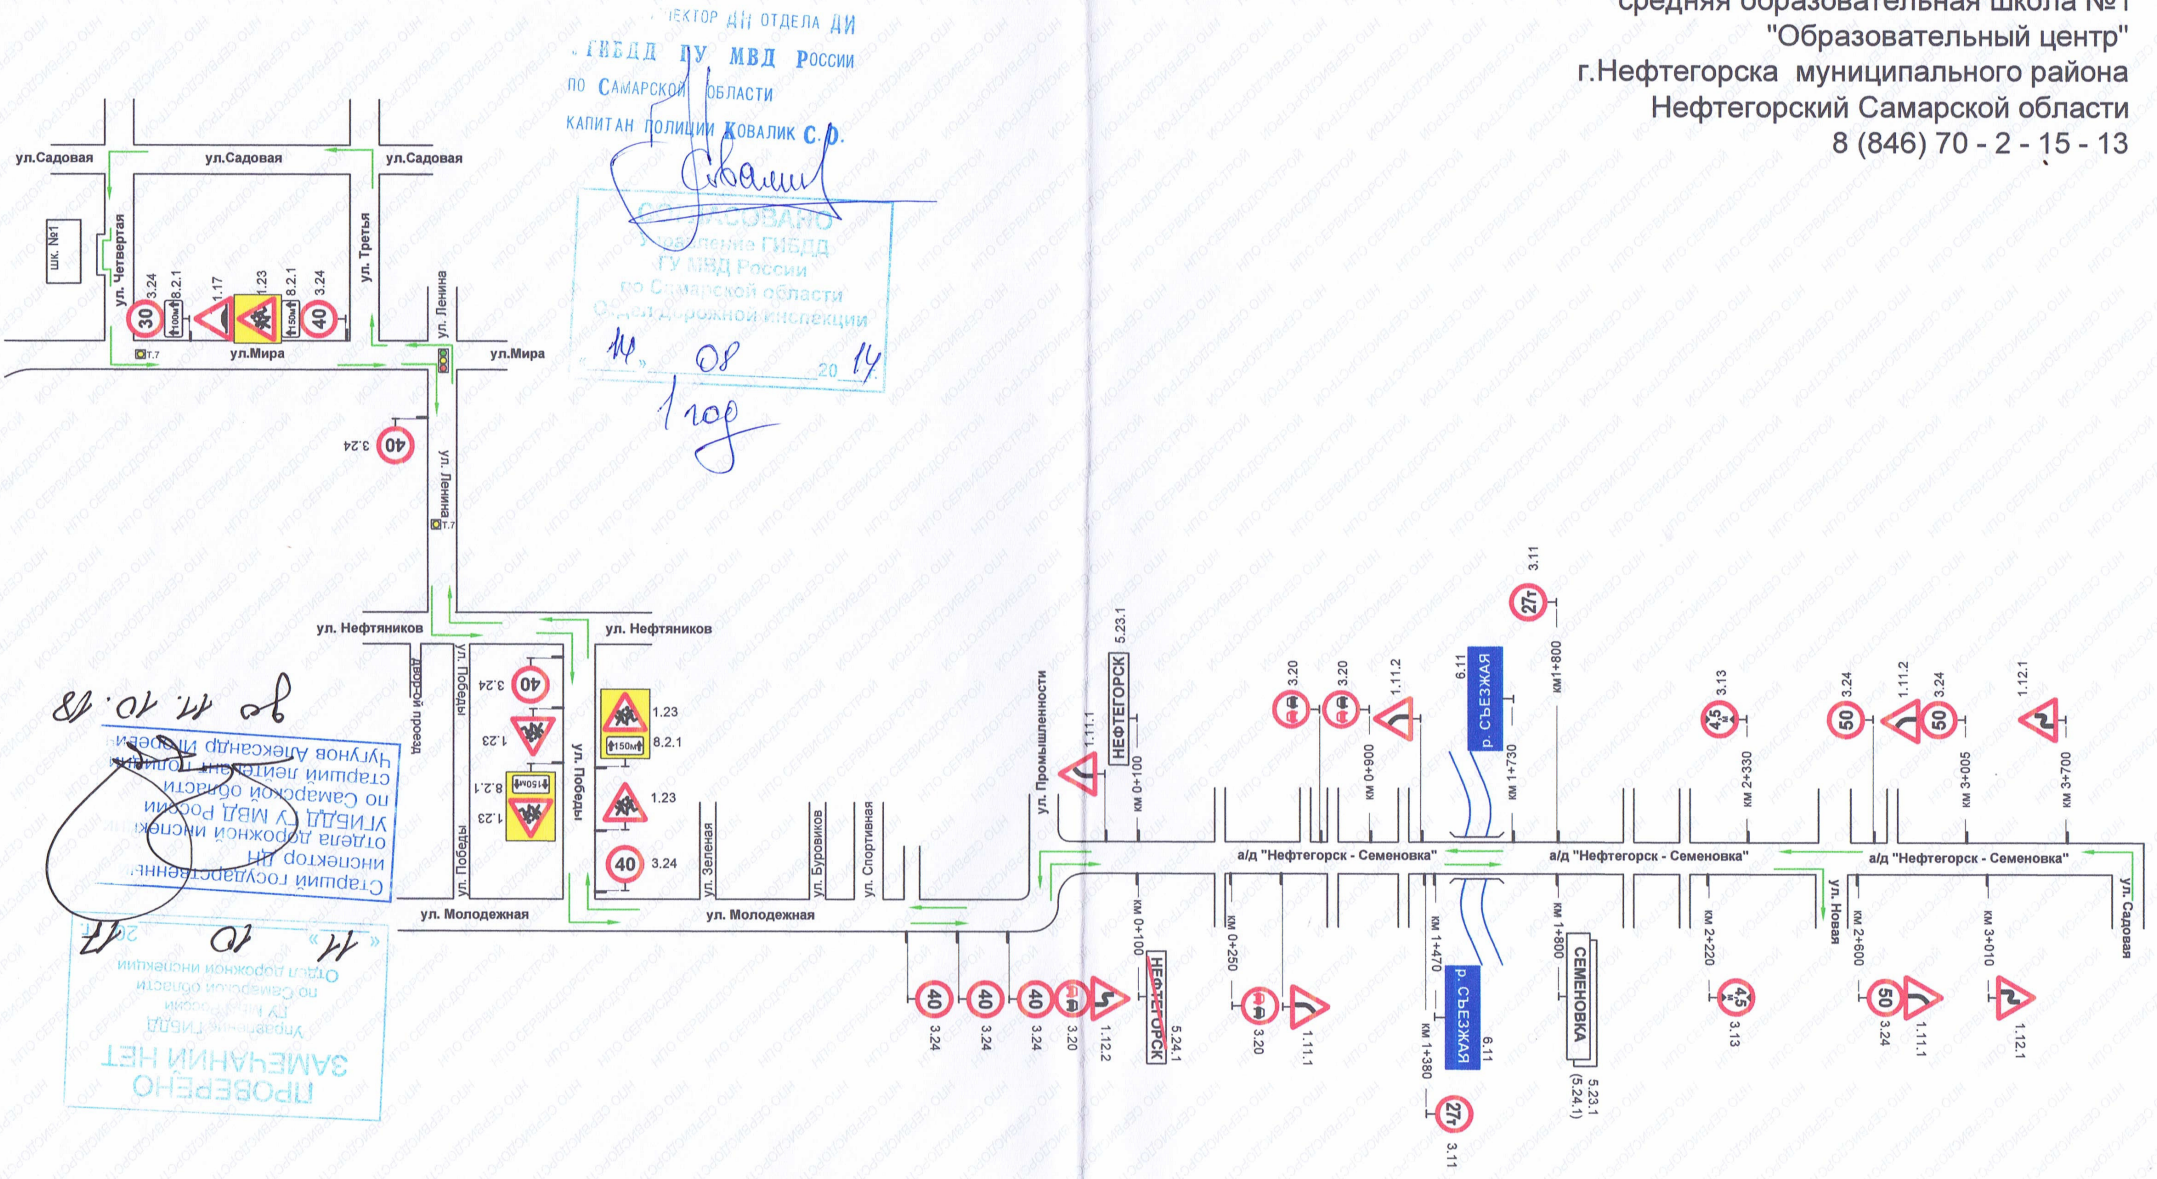

ДИРЕКТОР ДИИ ОТДЕЛА ДИ  
ГИБДД ТУ МВД РОССИИ  
ПО САМАРСКОЙ ОБЛАСТИ  
КАПИТАН ПОЛИЦИИ КОВАЛИК С.Р.  
*С.Р. Ковалик*  
№ 08 20 14

ПРОВЕРЕНО  
Управление ГИБДД  
по Самарской области  
Отдел дорожной инспекции  
"10" 2017

Старший инспектор ДИИ  
отдела дорожной инспекции  
по Самарской области  
Старший лейтенант полиции  
Чулунов Александр Николаевич  
8 10.18



# Схема маршрута с указанием опасных участков, линейных и дорожных сооружений


## "г.Нефтегорск - с.Семеновка - г.Нефтегорск"

Лист 2


ГБОУ Самарской области  
средняя образовательная школа №1  
"Образовательный центр"  
г.Нефтегорска муниципального района  
Нефтегорский Самарской области  
8 (846) 70 - 2 - 15 - 13

Старший инспектор ДИ  
отдела дорожной инспекции  
по Самарской области  
УЛИНД Г.М.А. России  
Чуринов Александр Игоревич  
20.11.18

Управление ГИБДД  
по Самарской области  
Г.У.М.Е.Д. России  
Отдел дорожной инспекции  
«И» 10  
20.11.18

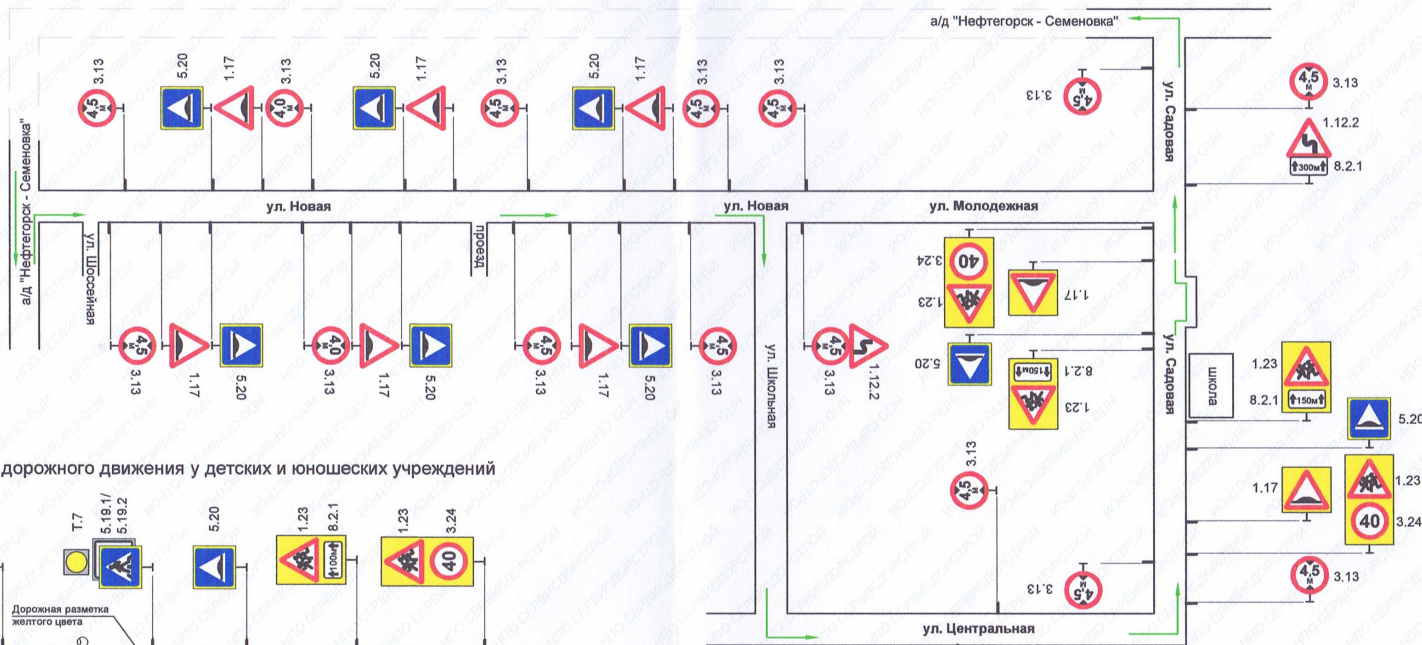

Организация дорожного движения у детских и юношеских учреждений

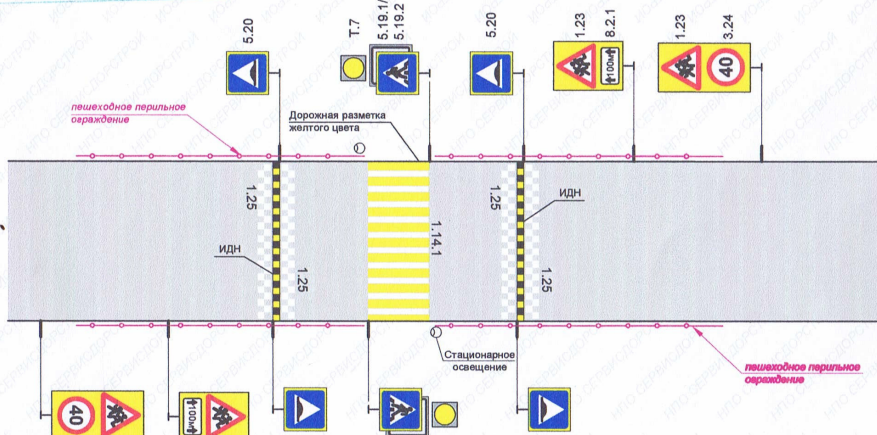

С.И. ГОСИНСПЕКТОР ДИ ОТДЕЛА ДИ  
УГИБДД ГУ МВД РОССИИ  
ПО САМАРСКОЙ ОБЛАСТИ  
КАПИТАН ПОЛИЦИИ КОВАЛИК С.О.

СОГЛАСОВАНО  
Управление ГИБДД  
Г.У.М.Е.Д. России  
по Самарской области  
отдела дорожной инспекции

14.08.2018

**ПРИМЕЧАНИЕ:**

- пешеходный переход должен быть оборудован дорожными знаками, разметкой, стационарным наружным освещением (с питанием от распределительных сетей или автономных источников);
- для размещения знаков «Пешеходный переход» (5.19.1-2) и «Дети» (1.23) необходимо в обязательном порядке использовать световозвращающие щиты желто-зелёного цвета;
- между линиями разметки 1.14.1 допускается окрашивать покрытие проезжей части краской для дорожной разметки желтого цвета или устраивать желтое покрытие противоскольжения;
- установить ограждения перильного типа – у наземных пешеходных переходов, расположенных на участках дорог или улиц, проходящих вдоль детских учреждений, с обеих сторон дороги или улицы на протяжении не менее 50 м в каждую сторону от нерегулируемого пешеходного перехода;
- установить светофоры Т.7 т над проезжей частью для каждого направления движения, непрерывно мигающие желтым цветом;
- установить искусственные неровности за 10-15 м до наземного нерегулируемого пешеходного перехода у детских и юношеских учебно-воспитательных учреждений.